


6 lignes au sol + 1 arrivée DMX 3 points + 1 direct

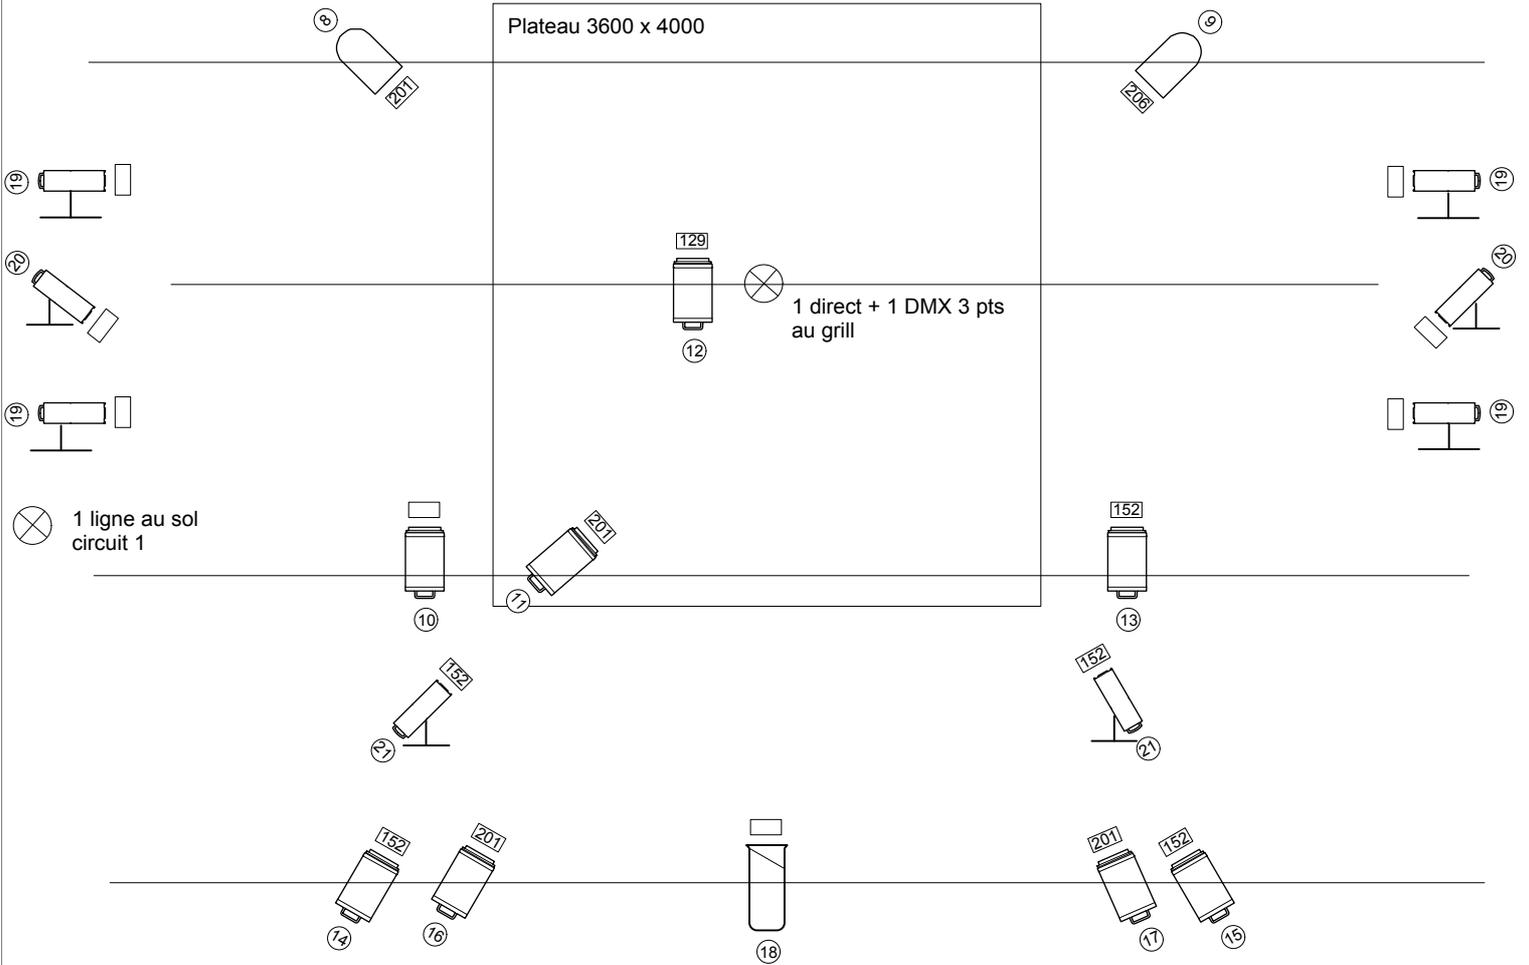

	Découpes ADB 650 w (fournies par la compagnie)	8	
	PC 1 KW Lentille martelée	8	
	Découpe courte 1 KW	1	
	PAR 64 CP 62	2	
Gél. 201 format PC	3	Gél. 204 format PAR	1
Gél. 152 format PC	3	Gél. 200 format PAR	1