

Implantation lumière "Moouoooooonstres" - Cie Label Brut

1.00m

Circulations

Fond noir avec ouverture centrale


Regie

Frise
Pendrillons

Pendrillons


Frise

Pendrillons

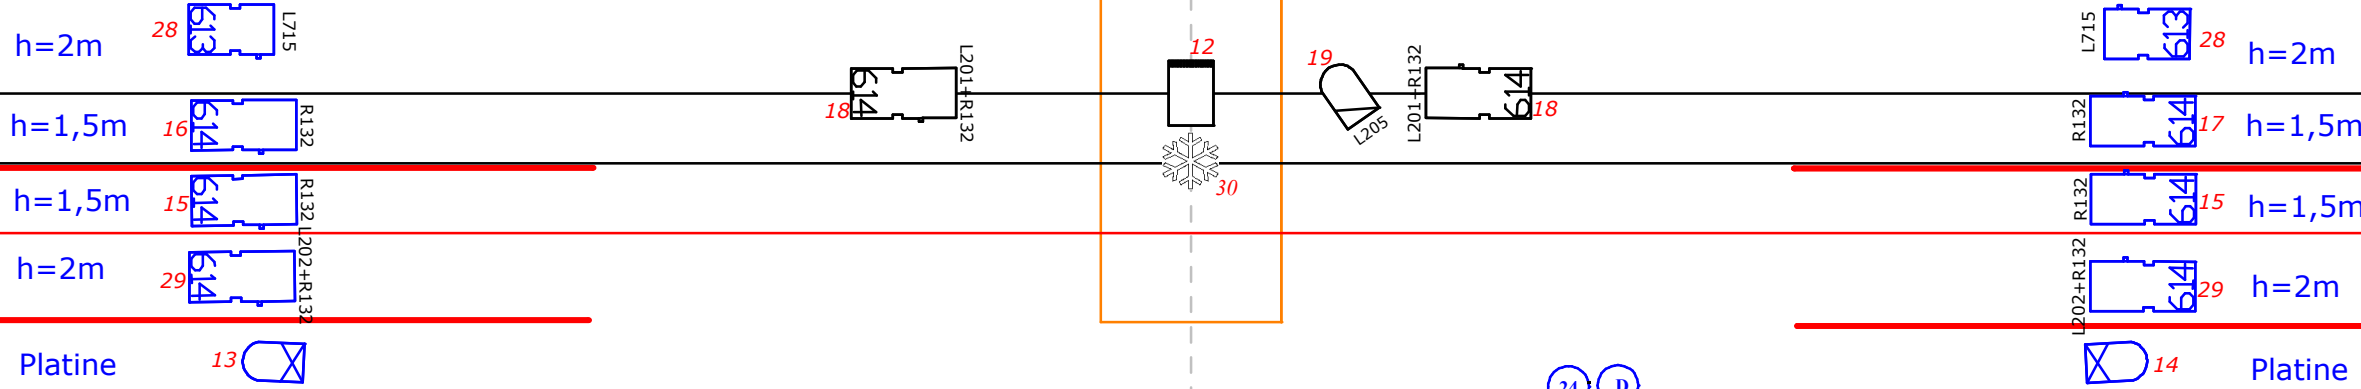


Bord Plateau

Frise +
Pendrillons

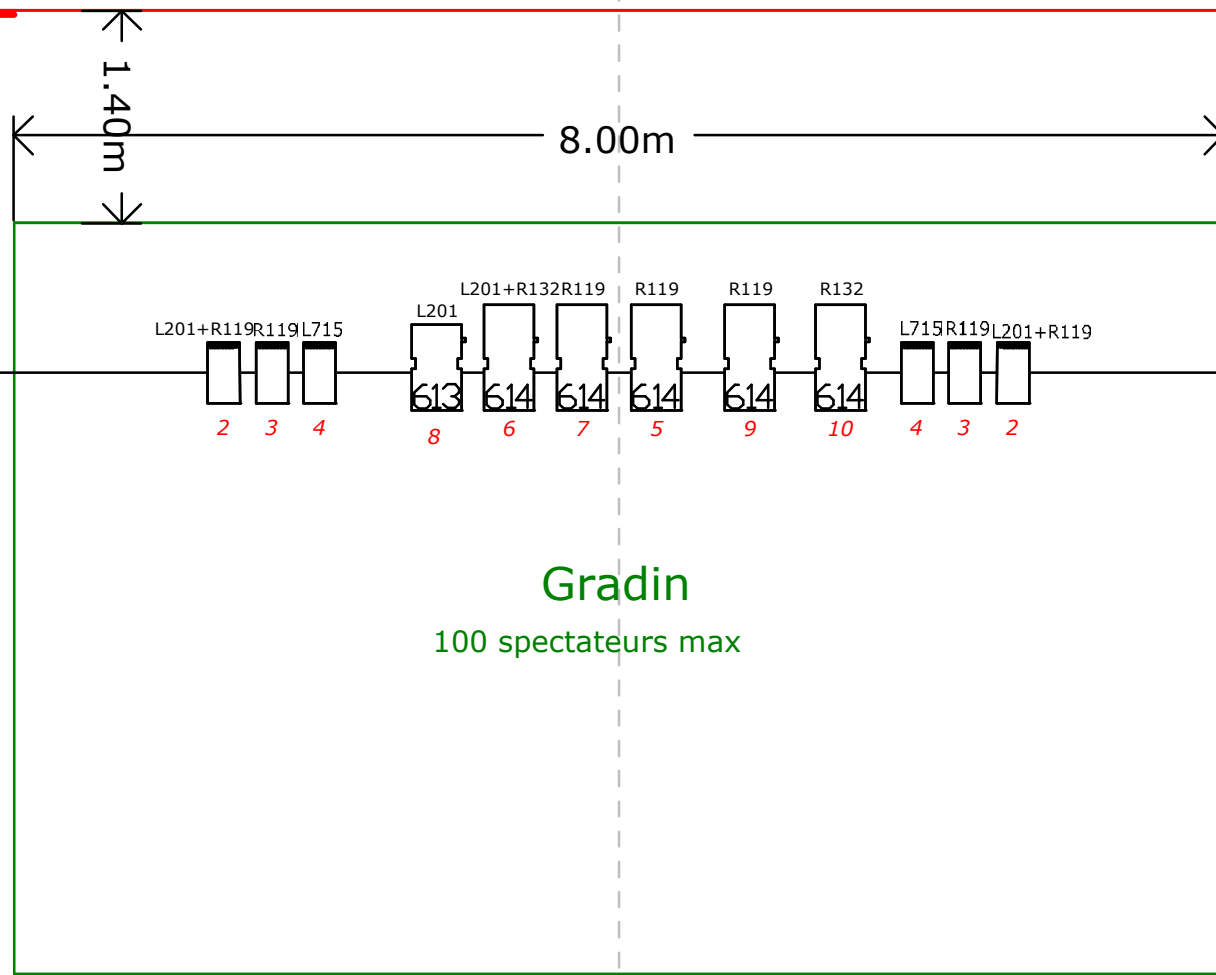

CONTACT
Xavier TROUBLE
+33 (0)6.16.74.11.38
technique@labelbrut.fr

Echelle : 1/50ème

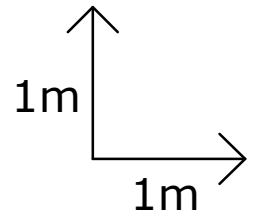

Modifié le 02/11/14

Légende		
Symbol	Name	Count
	614 SX	13
	613 SX	3
	PC 1kW	6
	PC 2kW	1
	PAR 64 CP60	6
	PAR 64 CP 61	7
	Machine à neige fournie par la cie	1
	Ligne graduée au sol	
	Ligne directe au sol	
	Projecteurs au sol	
	Décor (au sol)	
	Draperie	